

ΕΦΗΜΕΡΙΔΑ ΤΗΣ ΚΥΒΕΡΝΗΣΕΩΣ

ΤΗΣ ΕΛΛΗΝΙΚΗΣ ΔΗΜΟΚΡΑΤΙΑΣ

29 Σεπτεμβρίου 2017 | ΤΕΥΧΟΣ ΤΕΤΑΡΤΟ | Αρ. Φύλλου **287**

ΠΕΡΙΕΧΟΜΕΝΑ

ΑΠΟΦΑΣΕΙΣ

ΔΙΟΡΘΩΣΕΙΣ ΣΦΑΛΜΑΤΩΝ

ΑΠΟΦΑΣΕΙΣ

Αριθμ. 1031/51964 (1)

Κήρυξη ως αναδασωτέας έκτασης δασικού χαρακτήρα της παρ. 1 του άρθρου 3 του ν. 998/1979, όπως τροποποιήθηκε και ισχύει συνολικού εμβαδού 36 τ.μ. στη θέση «Αέρας» στο Τελέθριο όρος περιφερείας Τ.Κ. Γαλατσάδων της Δ.Ε. Ιστιαίας του Δήμου Ιστιαίας -Αιδηψού Π.Ε. Ευβοίας.

Ο ΣΥΝΤΟΝΙΣΤΗΣ
ΑΠΟΚΕΝΤΡΩΜΕΝΗΣ ΔΙΟΙΚΗΣΗΣ
ΘΕΣΣΑΛΙΑΣ - ΣΤΕΡΕΑΣ ΕΛΛΑΔΑΣ

Έχοντας υπόψη:

1. Τις διατάξεις των άρθρων 24 παρ. 1 και 117 παρ. 3 του Συντάγματος.

2. Τις διατάξεις της παρ. 1 άρθρου 38 όπως αντικαταστάθηκε με τις διατάξεις της παρ. 1 του άρθρου 35 του ν. 4280/2014 (Φ.Ε.Κ. 159/τ.Α΄/08-08-2014), όπως τροποποιήθηκε και ισχύει με τις διατάξεις του άρθρου 32 του ν. 4342/2015 (Φ.Ε.Κ. 143/τ.Α΄/09-11-2015) περί «περιβαλλοντικής αναβάθμισης και ιδιωτικής πολεοδόμησης - Βιώσιμη ανάπτυξη οικισμών Ρυθμίσεις δασικής νομοθεσίας και άλλες διατάξεις και των παρ. 1 και 3 του άρθρου 41 του ν. 998/79 (Φ.Ε.Κ. 289/τ.Α΄/29-12-1979) περί «Προστασίας των δασών και των δασικών εν γένει εκτάσεων της χώρας»,

3. Τις με αριθμ. 160417/1180/08-07-1980 και 182447/3049/24-09-1980 εγκύκλιες διαταγές του Υπουργείου Γεωργίας σχετικά με την κήρυξη εκτάσεων ως αναδασωτέων.

4. Τις διατάξεις του ν. 2503/1997 (Φ.Ε.Κ. 107/τ.Α΄/30-05-1997) περί «Διοίκησης Οργάνωσης, Στελέχωσης της Περιφέρειας κ.λπ.».

5. Τις διατάξεις του άρθρου 280 του ν. 3852/2010 (Φ.Ε.Κ. 87/τ.Α΄/07-06-2010) περί «Νέας Αρχιτεκτονικής της Αυτοδιοίκησης και της Αποκεντρωμένης Διοίκησης - Πρόγραμμα Καλλικράτης» και τα άρθρα 28 και 28 Α του ν.4325/2015.

6. Το π.δ. 138/2010 (Φ.Ε.Κ. 231/τ.Α΄/27-12-2010 περί «Οργανισμού της Αποκεντρωμένης Διοίκησης Θεσσαλίας - Στερεάς Ελλάδας».

7. Τη με αριθμ. οικ.6985/85797/01-06-2017 (Φ.Ε.Κ 2003/τ.Β΄/12-06-2017) απόφαση του Συντονιστή Αποκεντρωμένης Διοίκησης Θεσσαλίας και Στερεάς Ελλάδας περί «Μεταβίβασης δικαιώματος υπογραφής του Συντονιστή Αποκεντρωμένης Διοίκησης Θεσσαλίας - Στερεάς Ελλάδας στον Προϊστάμενο ή στην Προϊσταμένη της Γενικής Διευθύνσεως Δασών και Αγροτικών Υποθέσεων και στους Προϊσταμένους ή στις Προϊσταμένες Διευθύνσεων και Δασαρχείων της Ανωτέρω Γενικής Δ/νσεως» όπως ισχύει.

8. Τη με αριθμ. 715/44223/20-03-2017 πρόταση του Δασαρχείου Ιστιαίας, από την οποία προκύπτει ότι η βλάστηση της έκτασης που αναφέρεται στο θέμα καταστράφηκε από απομάκρυνση φυόμενης βλάστησης που διαπιστώθηκε τον Μάρτιο του έτους 2017 και πριν το χρόνο καταστροφής της, είχε μορφή δάσους κατά την έννοια της παρ. 1 του άρθρου 3 του ν. 998/1979, όπως τροποποιήθηκε και ισχύει, καλυπτόμενη από δάσος δρυός και ως εκ τούτου επιβάλλεται η κήρυξη της ως αναδασωτέας, αποφασίζουμε:

Κηρύσσουμε ως αναδασωτέα έκταση συνολικού εμβαδού 36 τ.μ. στη θέση Αέρας» στο Τελέθριο όρος περιφέρειας Τ.Κ. Γαλατσάδων της Δ.Ε. Ιστιαίας του Δήμου Ιστιαίας -Αιδηψού Π.Ε. Ευβοίας όπως απεικονίζεται στο συνημμένο τοπογραφικό διάγραμμα του Δασαρχείου Ιστιαίας, της οποίας η βλάστηση καταστράφηκε από απομάκρυνση φυόμενης βλάστησης που διαπιστώθηκε τον Μάρτιο του έτους 2017 και προσδιορίζεται ακριβώς στο συνημμένο πίνακα συντεταγμένων ΕΓΣΑ 87, ο οποίος αποτελεί αναπόσπαστο μέρος της απόφασης αυτής.

Η έκταση που απεικονίζεται σήμερα συνορεύει:

Βόρεια: Με εκτάσεις που υπάγονται στις διατάξεις της δασικής νομοθεσίας.

Νότια: Με εκτάσεις που υπάγονται στις διατάξεις της δασικής νομοθεσίας.

Ανατολικά: Με εκτάσεις που υπάγονται στις διατάξεις της δασικής νομοθεσίας.

Δυτικά: Με εκτάσεις που υπάγονται στις διατάξεις της δασικής νομοθεσίας.

Ο χαρακτηρισμός των όμορων εκτάσεων είναι ενδεικτικός και όχι οριστικός.

Σκοποί της κήρυξης της ανωτέρω έκτασης ως αναδασωτέας είναι η διατήρηση του δασικού χαρακτήρα αυτής, ο αποκλεισμός διάθεσης της για άλλη χρήση και η αποκατάσταση της δασικής βλάστησης. Η αποκατάσταση της βλάστησης θα γίνει με φυσική αναγέννηση ή με πρόγραμμα τεχνητής αναγέννησης.

Από τις διατάξεις της παρούσας, δεν προκαλείται δαπάνη σε βάρος του κρατικού προϋπολογισμού.


Η ισχύς της παρούσας, αρχίζει από την δημοσίευσή της, στην Εφημερίδα της Κυβερνήσεως.

Η απόφαση αυτή να δημοσιευθεί στην Εφημερίδα της Κυβερνήσεως.

Χαλκίδα, 24 Αυγούστου 2017

Με εντολή Συντονιστή
Αποκεντρωμένης Διοίκησης
Η Προϊσταμένη Δ/νσης Δασών Ν. Εύβοιας κ.α.α.

ΔΕΣΠΟΙΝΑ ΚΟΜΙΛΗ

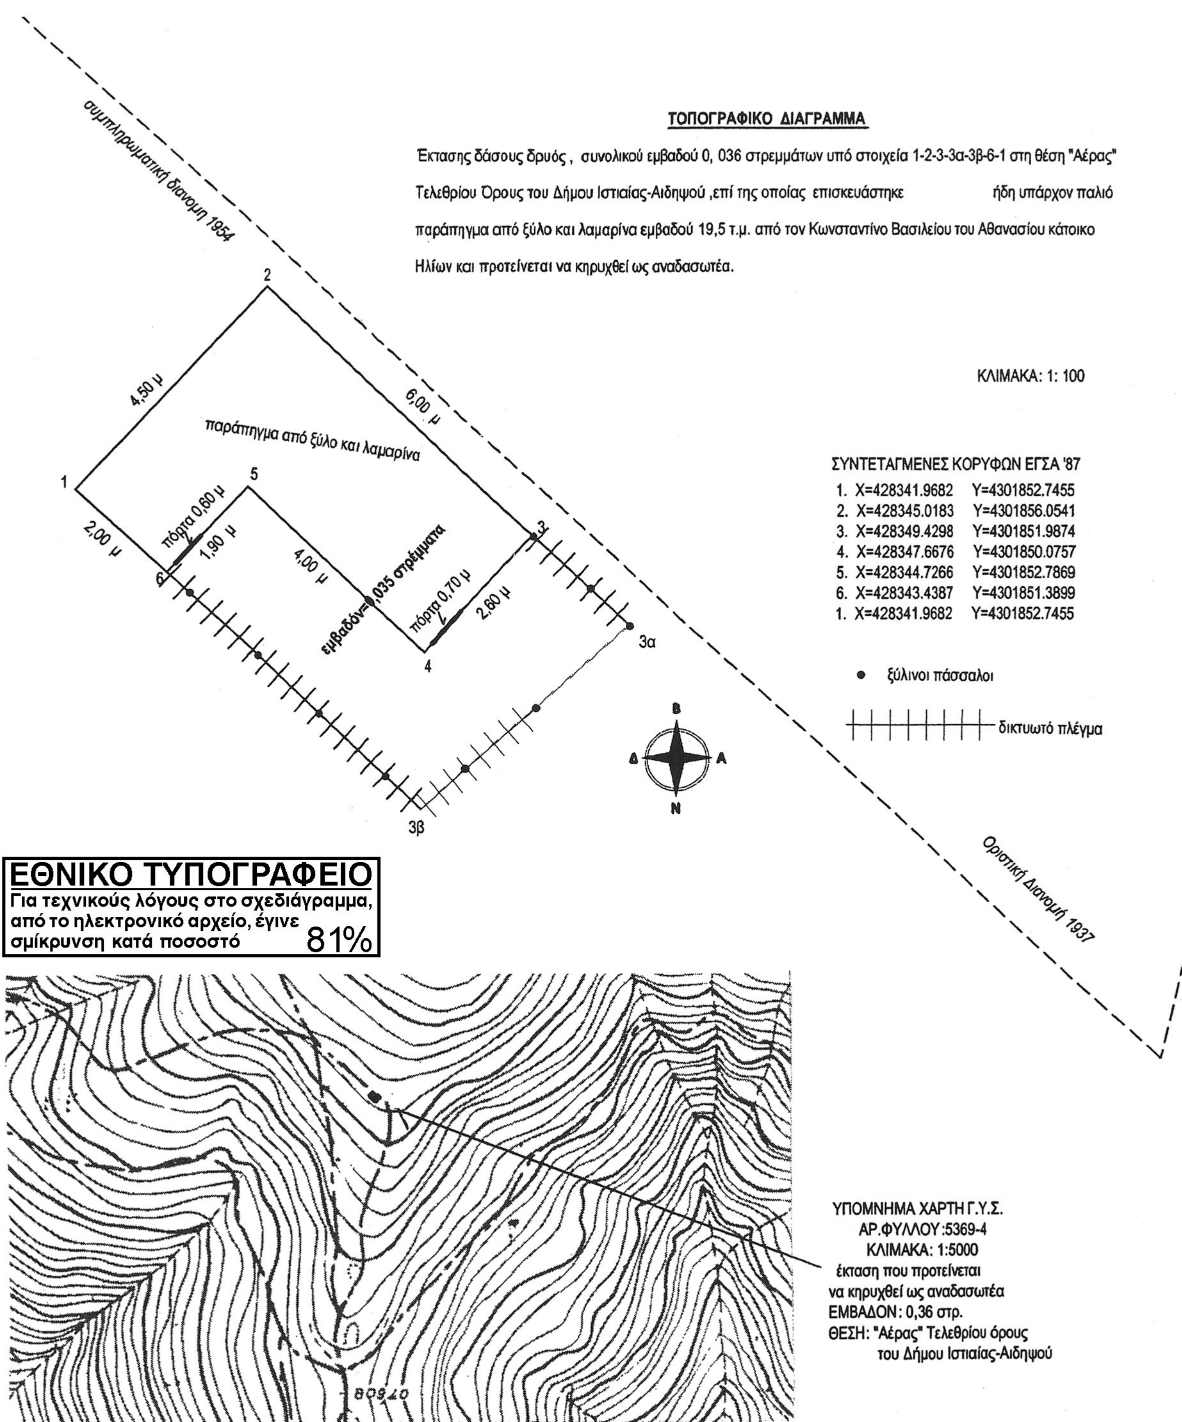

Ανήκει στην αριθμ.............................. Απόφασή μας. 1031/51964 Χαλκίδα 24/08/2017 Με εντολή Γ.Γ. της Α.Δ.Θ.Σ.Ε. Η Δ/ντρια Δασών Ν. Ευβοίας Δέσποινα Ι. Κομίλη Δασολόγος	ΕΛΕΧΘΗΚΕ Ιστιαία 17/ 03/ 2017 Ο Δασάρχης Ιστιαίας α.α. Γεώργιος Ι. Σελίμης Δασοπόνος	Ιστιαία 17/ 03 /2017 Η Συντάξασα Μαρία Ζωγραφοπούλου Δασοπόνος

Αριθμ. 135962/2017 (2)

Κήρυξη ως αναδασωτέας έκτασης εμβαδού δύο κόμμα επτακοσίων εξήντα έξι στρεμμάτων (2.766,69 τ.μ.), στη «Σπιατζί - Πορτέλο» Τ.Κ. Λογγού περιφ. Δήμου Παξών Περιφερειακής Ενότητας Κέρκυρας.

Ο ΣΥΝΤΟΝΙΣΤΗΣ
ΑΠΟΚΕΝΤΡΩΜΕΝΗΣ ΔΙΟΙΚΗΣΗΣ
ΠΕΛΟΠΟΝΝΗΣΟΥ, ΔΥΤΙΚΗΣ ΕΛΛΑΔΑΣ ΚΑΙ ΙΟΝΙΟΥ

Έχοντας υπόψη:

Τις διατάξεις:

1. Του άρθρου 24 παρ. 1 και άρθρου 117 παρ. 3 του Συντάγματος.

2. Του ν. 3200/1955 περί διοικ/κης αποκέντρωσης όπως τροποποιήθηκε και συμπληρώθηκε μεταγενέστερα με το ν.δ. 532/1970, και με το άρθρο 280 ν. 3852/2010.

3. Του π.δ. 139/27-12-2010 «Περί Οργανισμού της Αποκεντρωμένης Διοίκησης Πελ/σου - Δυτ. Ελλάδας και Ιονίου» (ΦΕΚ 232/τ.Α΄/7-12-2010).

4. Του ν. 998/1979 «Περί προστασίας των δασών κ.τ.λ.» και ειδικότερα α) του άρθρου 41 παρ. 1 β) του άρθρου 38 παρ. 1 όπως τροποποιήθηκαν μέχρι σήμερα (ΦΕΚ 289/τ.Α΄/29-12-1979).

5. Του ν. 3208/2003 και του ν. 3818/2010 και του ν. 4280/2014.

6. Τις διαταγές του Υπουργείου Γεωργίας: α)160417/1180/8-7-1980, β)182447/3049/24-9-1980.

7. Το άρθρο 28 και 28Α του ν. 4325/2015 (ΦΕΚ Α΄47) «Εκδημοκρατισμός της Διοίκησης-Καταπολέμηση Γραφειοκρατίας και Ηλεκτρονική Διακυβέρνηση. Αποκατάσταση αδικιών και άλλες διατάξεις».

8. Την αριθμ. 15870/15-5-2017 απόφαση του Υπουργού Εσωτερικών περί διορισμού του Νικολάου Παπαθεοδώρου του Αγγελάκη ως Συντονιστή της Αποκεντρωμένης Διοίκησης Πελοποννήσου, Δυτ. Ελλάδας και Ιονίου (ΦΕΚ τ. Υ.Ο.Δ.Δ. 250/26-5-2017).

9. Την αριθμ. 15644/1520/1-3-2011 απόφαση Γ.Γ. Αποκεντρωμένης Διοικ. Πελ/σου, Δυτ. Ελλάδας και Ιονίου με θέμα «Παράταση προθεσμίας κήρυξης εκτάσεων ως αναδασωτέων».

10. Την αριθμ. οικ. 137662/20-6-2017 πρόταση της Διεύθυνσης Δασών Κέρκυρας σχετικά με την κήρυξη ως αναδασωτέας της αναφερόμενης στο θέμα έκτασης.

11. Το γεγονός ότι δεν προκαλείται δαπάνη στον κρατικό προϋπολογισμό, αποφασίζουμε:

Κηρύσσουμε ως αναδασωτέα την παραπάνω δασικού χαρακτήρα έκταση, συνολικού εμβαδού δύο κόμμα επτακοσίων εξήντα έξι στρεμμάτων (2.765,69 τ.μ.), στη « Σπιατζί - Πορτέλο» Τ.Κ. Λογγού περιφ. Δήμου Παξών Περιφερειακής Ενότητας Κέρκυρας, όπως απεικονίζεται με στοιχεία (1, 2, 3, ..., 21, 22, 1) στο προσαρτημένο στην παρούσα απόφαση μας Τοπογρ. Διάγραμμα και έχει όρια :

ΒΟΡΕΙΑ : Μη δασικού χαρακτήρα έκταση σύμφωνα με την αριθμ. 12951/6223/10-7-2015 πράξη χαρακτηρισμού.

ΝΟΤΙΑ: Δασικού χαρακτήρα έκταση.

ΑΝΑΤΟΛΙΚΑ: Βραχώδης ακτή.

ΔΥΤΙΚΑ: Δημοτικός δρόμος.

Σκοποί της κήρυξης της ανωτέρω έκτασης ως αναδασωτέας είναι η διατήρηση του δασικού χαρακτήρα αυτής, ο αποκλεισμός διάθεσης της για άλλη χρήση και η αποκατάσταση της καταστραφείσας από παράνομη αποψίλωση και διάνοιξη δρόμου, αποτελούμενης από κυπαρίσσι, πουρνάρι, η οποία διαπιστώθηκε στις 8-6-2017.

Κατά της απόφασης αυτής μπορεί να ασκηθεί αίτηση ακύρωσης από κάθε φυσικό ή νομικό πρόσωπο, που έχει έννομο συμφέρον εντός εξήντα ημερών από την επόμενη της δημοσίευσης της ή από της κοινοποιήσεως της ενώπιον του τριμελούς Διοικητικού Εφετείου Ιωαννίνων.

Η απόφαση αυτή να δημοσιευθεί στην Εφημερίδα της Κυβερνήσεως.

Πάτρα, 4 Σεπτεμβρίου 2017


Ο Συντονιστής Αποκεντρωμένης Διοίκησης

ΝΙΚΟΛΑΟΣ ΠΑΠΑΘΕΟΔΩΡΟΥ

ΤΟΠΟΓΡΑΦΙΚΟ ΔΙΑΓΡΑΜΜΑ

Αναδασωτέας έκτασης, συνολικού εμβαδού 2,766 στρεμ. στη θέση "Σπιατζί-Πορτέλο", Τοπ.Κοιν.Λογγού, Δήμου Παξών.

Κλίμακα 1:1000

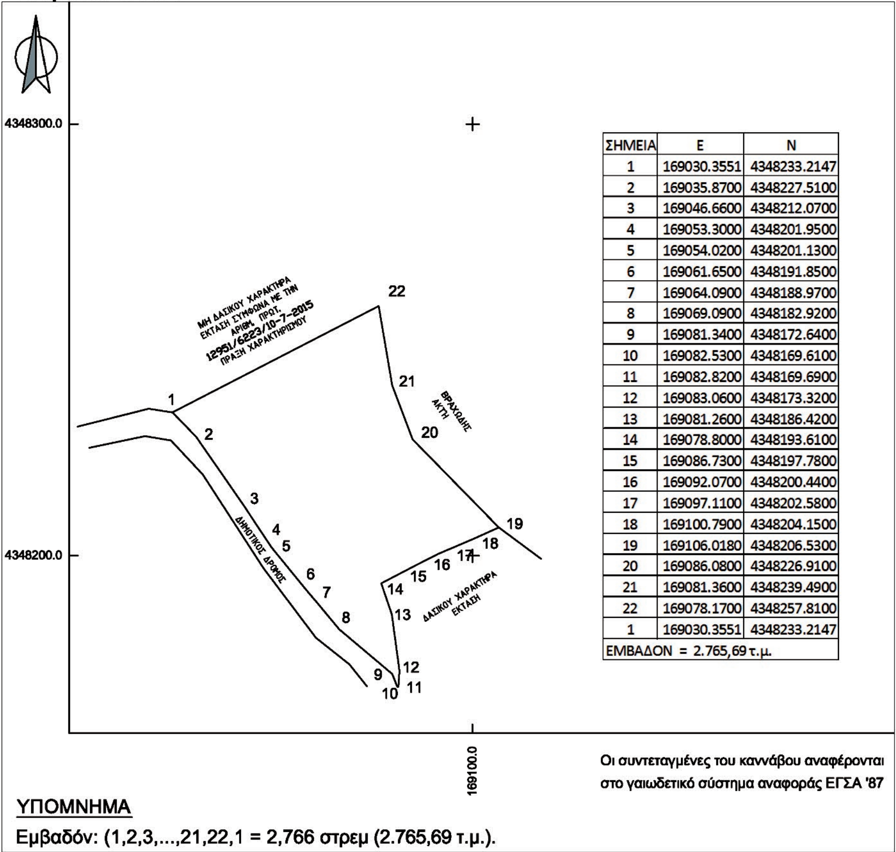

ΣΗΜΕΙΑ	Ε	Ν
1	169030.3551	4348233.2147
2	169035.8700	4348227.5100
3	169046.6600	4348212.0700
4	169053.3000	4348201.9500
5	169054.0200	4348201.1300
6	169061.6500	4348191.8500
7	169064.0900	4348188.9700
8	169069.0900	4348182.9200
9	169081.3400	4348172.6400
10	169082.5300	4348169.6100
11	169082.8200	4348169.6900
12	169083.0600	4348173.3200
13	169081.2600	4348186.4200
14	169078.8000	4348193.6100
15	169086.7300	4348197.7800
16	169092.0700	4348200.4400
17	169097.1100	4348202.5800
18	169100.7900	4348204.1500
19	169106.0180	4348206.5300
20	169086.0800	4348226.9100
21	169081.3600	4348239.4900
22	169078.1700	4348257.8100
1	169030.3551	4348233.2147
ΕΜΒΑΔΟΝ = 2.765,69 τ.μ.		

Οι συντεταγμένες του καννάβου αναφέρονται στο γαιωδετικό σύστημα αναφοράς ΕΓΣΑ '87

ΥΠΟΜΝΗΜΑ


Εμβαδόν: (1,2,3,...,21,22,1 = 2,766 στρεμ (2.765,69 τ.μ.).

ΧΑΡΤΗΣ ΠΡΟΣΑΝΑΤΟΛΙΣΜΟΥ

ΚΛΙΜΑΚΑ 1:20000

Το παρόν ανήκει στη με αριθμό 135962/4-9-2017 απόφαση του ΣΥΝΤΟΝΙΣΤΗ ΑΠΟΚ.ΔΙΟΙΚ. ΠΕΛ/ΣΟΥ ΔΥΤ. ΕΛ. & ΙΟΝΙΟΥ

Θέση έκτασης που κηρύσσεται ως αναδασωτέα

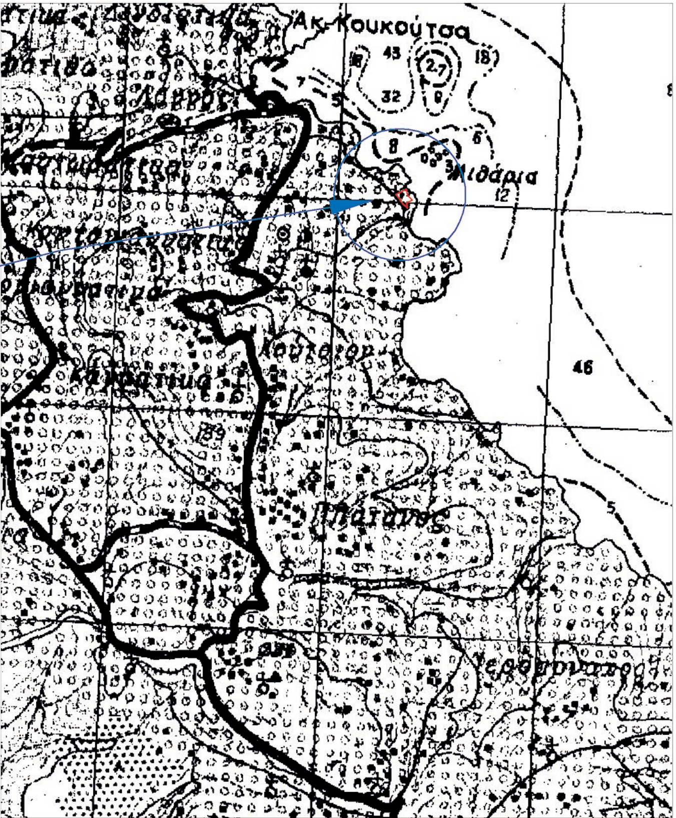

ΕΘΝΙΚΟ ΤΥΠΟΓΡΑΦΕΙΟ
Για τεχνικούς λόγους στο σχεδιάγραμμα, από το ηλεκτρονικό αρχείο, έγινε σμίκρυνση κατά ποσοστό 57%

ΚΕΡΚΥΡΑ 16 -6-2017
ΟΙ ΣΥΝΤΑΚΤΕΣ

ΚΑΤΣΑΡΟΥ ΠΟΛΥΞΕΝΗ ΣΚΑΦΙΔΑΣ ΚΩΝ/ΝΟΣ
ΔΑΣΟΠΟΝΟΣ ΔΑΣΟΠΟΝΟΣ

ΚΕΡΚΥΡΑ, 20-6-2017
Ο Δ/ΝΤΗΣ ΔΑΣΩΝ ΚΕΡΚΥΡΑΣ

ΚΑΝΤΑΣ ΣΠΥΡΟΣ
ΔΑΣΟΛΟΓΟΣ ΜΕ ΒΑΘΜΟ Α'

ΠΑΤΡΑ, 4-9-2017
Ο ΣΥΝΤΟΝΙΣΤΗΣ ΑΠΟΚΕΝΤΡΩΜΕΝΗΣ ΔΙΟΙΚΗΣΗΣ ΠΕΛ/ΣΟΥ, ΔΥΤΙΚΗΣ ΕΛΛΑΔΑΣ & ΙΟΝΙΟΥ

ΝΙΚΟΛΑΟΣ ΠΑΠΑΘΕΟΔΩΡΟΥ

Αριθμ. 71643/2017 (3)

Κήρυξη ως αναδασωτέας έκτασης εμβαδού δύο κόμμα εννιακόσια σαράντα επτά (2,947) στρεμμάτων, στη θέση «Άγιος Στέφανος», Δημ. Κοιν. Αυλιωτών, Δημ.Ενοτ. Εσπερίων, Περιφ. Δήμου Κέρκυρας Περιφ. Ενότητας Κέρκυρας.

Ο ΣΥΝΤΟΝΙΣΤΗΣ
ΑΠΟΚΕΝΤΡΩΜΕΝΗΣ ΔΙΟΙΚΗΣΗΣ
ΠΕΛΟΠΟΝΝΗΣΟΥ, ΔΥΤΙΚΗΣ ΕΛΛΑΔΑΣ ΚΑΙ ΙΟΝΙΟΥ

Έχοντας υπόψη:

Τις διατάξεις:

1. Του άρθρου 24 παρ. 1 και άρθρου 117 παρ. 3 του Συντάγματος.

2. Του ν. 3200/1955 (ΦΕΚ Α/97/23-4-1955) περί διοικ/κης αποκέντρωσης όπως τροποποιήθηκε και συμπληρώθηκε μεταγενέστερα με το ν.δ. 532/1970 (ΦΕΚ Α΄/103/5-5-1970) και με το άρθρο 280 του ν. 3852/2010 (ΦΕΚ Α΄/87/7-6- 2010).

3. Του π.δ. 139/27-12-2010 (ΦΕΚ Α΄/232/27-12-2010) «περί Οργανισμού της Αποκεντρωμένης Διοίκησης Πελ/σου-Δυτ. Ελλάδας και Ιονίου».

4. Του ν. 998/1979 (ΦΕΚ Α΄/289/29-12-1979) «περί προστασίας των δασών κ.τ.λ.» και ειδικότερα α)του άρθρου 41 παρ. 1 β) του άρθρου 38 παρ. 1 όπως τροποποιήθηκαν μέχρι σήμερα.

5. Του ν. 3208/2003 (ΦΕΚ Α΄/303/24-12-2003) και του ν. 3818/2010 (ΦΕΚ Α΄/17/16-10-2010) και του ν. 4280/2014 (ΦΕΚ Α΄/159/8-8-2014).

6. Τις διαταγές του Υπουργείου Γεωργίας: α) 160417/1180/8-7-1980, β) 182447/3049/24-9-1980.

7. Των άρθρων 28 και 28 Α του ν. 4325/2015 (ΦΕΚ Α' 47) «Εκδημοκρατισμός της Διοίκησης - Καταπολέμηση Γραφειοκρατίας και Ηλεκτρονική Διακυβέρνηση. Αποκατάσταση αδικιών και άλλες διατάξεις».

8. Της αριθμ. 15870/15-05-2017 απόφασης του Υπουργού Εσωτερικών περί διορισμού του Νικολάου Παπαθεοδώρου του Αγγελάκη ως Συντονιστή της Αποκεντρωμένης Διοίκησης Πελοποννήσου, Δυτ. Ελλάδας και Ιονίου (ΦΕΚ τ.Υ.Ο.Δ.Δ. 250/26-05-2017).

9. Την αριθμ. 15644/1520/1-3-2011 απόφαση Γ.Γ. Αποκεντρωμένης Διοικ.Πελ/σου-Δυτ. Ελλάδας και Ιονίου με θέμα «Παράταση προθεσμίας κήρυξης εκτάσεων ως αναδασωτέων».

10. Την αριθμ. οικ. 78751/06-04-2017 πρόταση της Διεύθυνσης Δασών Κέρκυρας σχετικά με την κήρυξη ως αναδασωτέας της αναφερόμενης στο θέμα έκτασης.

11. Το γεγονός ότι δεν προκαλείται δαπάνη στον κρατικό προϋπολογισμό, αποφασίζουμε:

Κηρύσσουμε ως αναδασωτέα την παραπάνω δασικού χαρακτήρα έκταση, εμβαδού δύο κόμμα εννιακόσια σαράντα επτά (2,947) στρεμμάτων. Η έκταση αυτή βρίσκεται στη θέση «Άγιος Στέφανος», Δημ. Κοιν. Αυλιωτών Δημ. Ενοτ. Εσπερίων, Περιφ. Δήμου Κέρκυρας, Περιφ. Ενότητας Κέρκυρας και απεικονίζεται με στοιχεία (14, 14', 15 ,..., 19, 1, 2, Α, Β, Γ, 13, 14) στο προσαρτημένο στην παρούσα απόφασή μας Τοπογρ. Διάγραμμα και έχει όρια:

ΒΟΡΕΙΑ: Δασικού χαρακτήρα έκταση - οικοδομημένη έκταση.

ΝΟΤΙΑ: Δημοτικός δρόμος- ελαιόκτημα.

ΑΝΑΤΟΛΙΚΑ: Δασικού χαρακτήρα έκταση.

ΔΥΤΙΚΑ: Δασικού χαρακτήρα έκταση.

Σκοποί της κήρυξης της ανωτέρω έκτασης ως αναδασωτέας είναι η διατήρηση του δασικού χαρακτήρα αυτής, ο αποκλεισμός διάθεσης της για άλλη χρήση και η αποκατάσταση της καταστραφείσας από παράνομη εκχέρσωση δασικής βλάστησης, αποτελούμενης από σχοίνο, μυρτιά, κουμαριά, αγριελιά κ.λπ. Η καταστροφή της βλάστησης διαπιστώθηκε στις 20/01/2017.

Κατά της απόφασης αυτής μπορεί να ασκηθεί αίτηση ακύρωσης από κάθε φυσικό ή νομικό πρόσωπο, που έχει έννομο συμφέρον εντός εξήντα (60) ημερών από την επόμενη της δημοσίευσης της ή από της κοινοποιήσεως της, ενώπιον του τριμελούς Διοικητικού Εφετείου Ιωαννίνων.

Η απόφαση αυτή να δημοσιευθεί στην Εφημερίδα της Κυβερνήσεως.

Πάτρα, 8 Αυγούστου 2017


Ο Συντονιστής Αποκεντρωμένης Διοίκησης

ΝΙΚΟΛΑΟΣ ΠΑΠΑΘΕΟΔΩΡΟΥ

ΤΟΠΟΓΡΑΦΙΚΟ ΔΙΑΓΡΑΜΜΑ

Αναδασωτέας έκτασης, συνολικού εμβαδού 2,947 στρεμ., στη θέση "Άγιος Στέφανος", Δ.Κ.Αυλιωτών Δ.Ε. Εσπερίων, Δήμου Κέρκυρας Π.Ε. Κέρκυρας.

Κλίμακα 1: 1000

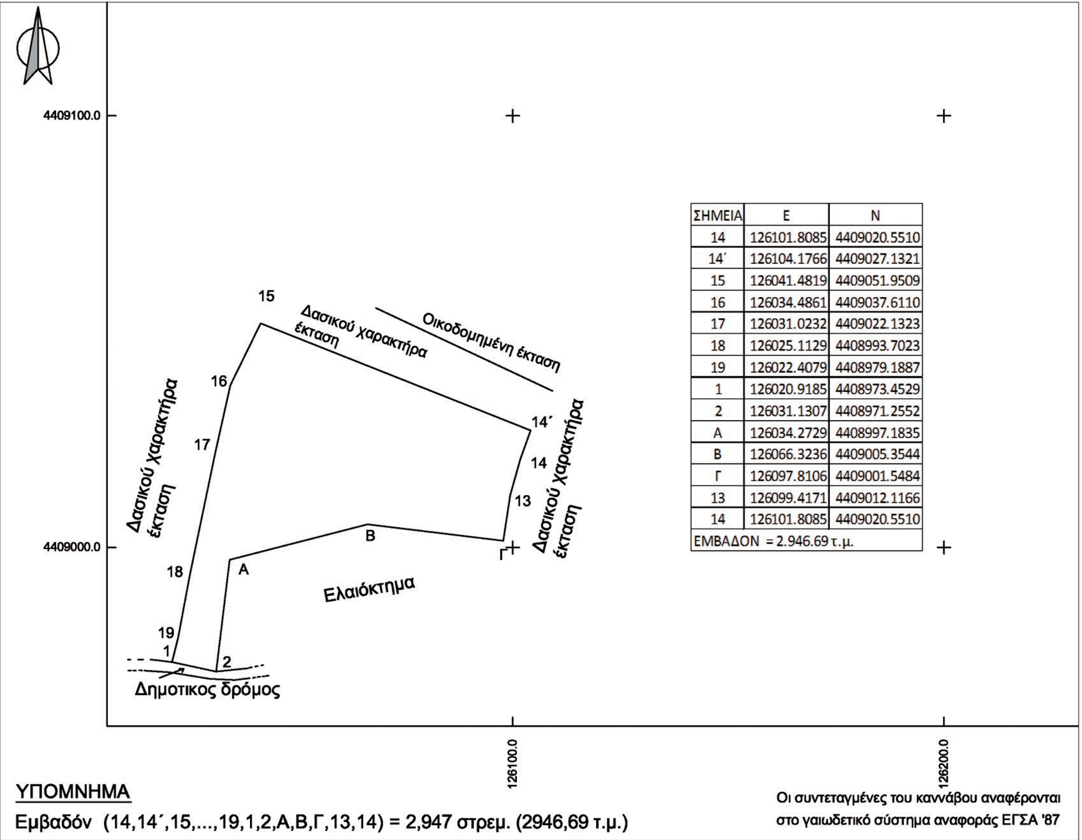

ΣΗΜΕΙΑ	Ε	Ν
14	126101.8085	4409020.5510
14΄	126104.1766	4409027.1321
15	126041.4819	4409051.9509
16	126034.4861	4409037.6110
17	126031.0232	4409022.1323
18	126025.1129	4408993.7023
19	126022.4079	4408979.1887
1	126020.9185	4408973.4529
2	126031.1307	4408971.2552
Α	126034.2729	4408997.1835
Β	126066.3236	4409005.3544
Γ	126097.8106	4409001.5484
13	126099.4171	4409012.1166
14	126101.8085	4409020.5510
ΕΜΒΑΔΟΝ = 2.946.69 τ.μ.		

ΥΠΟΜΝΗΜΑ

Εμβαδόν (14,14΄,15,...,19,1,2,Α,Β,Γ,13,14) = 2,947 στρεμ. (2946,69 τ.μ.)

Οι συντεταγμένες του καννάβου αναφέρονται στο γαιωδετικό σύστημα αναφοράς ΕΓΣΑ '87

ΧΑΡΤΗΣ ΠΡΟΣΑΝΑΤΟΛΙΣΜΟΥ

ΚΛΙΜΑΚΑ 1:20.000

Το παρόν ανήκει στη με αριθμό 71643/8-8-2017 απόφαση του ΣΥΝΤΟΝΙΣΤΗ Α.Δ.Π.Δ.Ε.&Ι.

Θέση έκτασης που κηρύσσεται ως αναδασωτέα



ΕΘΝΙΚΟ ΤΥΠΟΓΡΑΦΕΙΟ
Για τεχνικούς λόγους στο σχεδιάγραμμα, από το ηλεκτρονικό αρχείο, έγινε σμίκρυνση κατά ποσοστό 57%

ΚΕΡΚΥΡΑ, 10/7/2017
Η ΣΥΝΤΑΚΤΡΙΑ

ΚΑΤΣΑΡΟΥ ΠΟΛΥΞΕΝΗ
ΔΑΣΟΠΟΝΟΣ

ΚΕΡΚΥΡΑ 12-7-2017
Ο Δ/ΝΤΗΣ ΔΑΣΩΝ ΚΕΡΚΥΡΑΣ α.α.

ΒΑΣΙΛΑΣ ΙΩΑΝΝΗΣ
ΔΑΣΟΛΟΓΟΣ ΜΕ Α΄ΒΑΘΜΟ

ΠΑΤΡΑ 8-8-2017
Ο ΣΥΝΤΟΝΙΣΤΗΣ
ΑΠΟΚΕΝΤΡΩΜΕΝΗΣ ΔΙΟΙΚΗΣΗΣ
ΠΕΛ/ΣΟΥ-ΔΥΤΙΚΗΣ ΕΛΛΑΔΑΣ & ΙΟΝΙΟΥ

ΝΙΚΟΛΑΟΣ ΠΑΠΑΘΕΟΔΩΡΟΥ

ΔΙΟΡΘΩΣΕΙΣ ΣΦΑΛΜΑΤΩΝ

(4)

Στην αριθμ. 53382/4.9.2017 απόφαση του Συντονιστή Αποκεντρωμένης Διοίκησης Αιγαίου, που δημοσιεύθηκε στο ΦΕΚ 272/τ.Δ΄/19.09.2017, στη σελίδα 2535, στην α΄ στήλη, στον 5ο (περιεχόμενα) και 14ο στίχο διορθώνεται:

το εσφαλμένο: «... Μάρμαρα Φόνων ...»

στο ορθό: «... Μάρμαρα Φάνων ...»

(Από το Εθνικό Τυπογραφείο)